



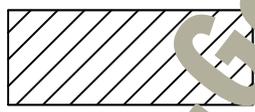

- Streckensicherung -

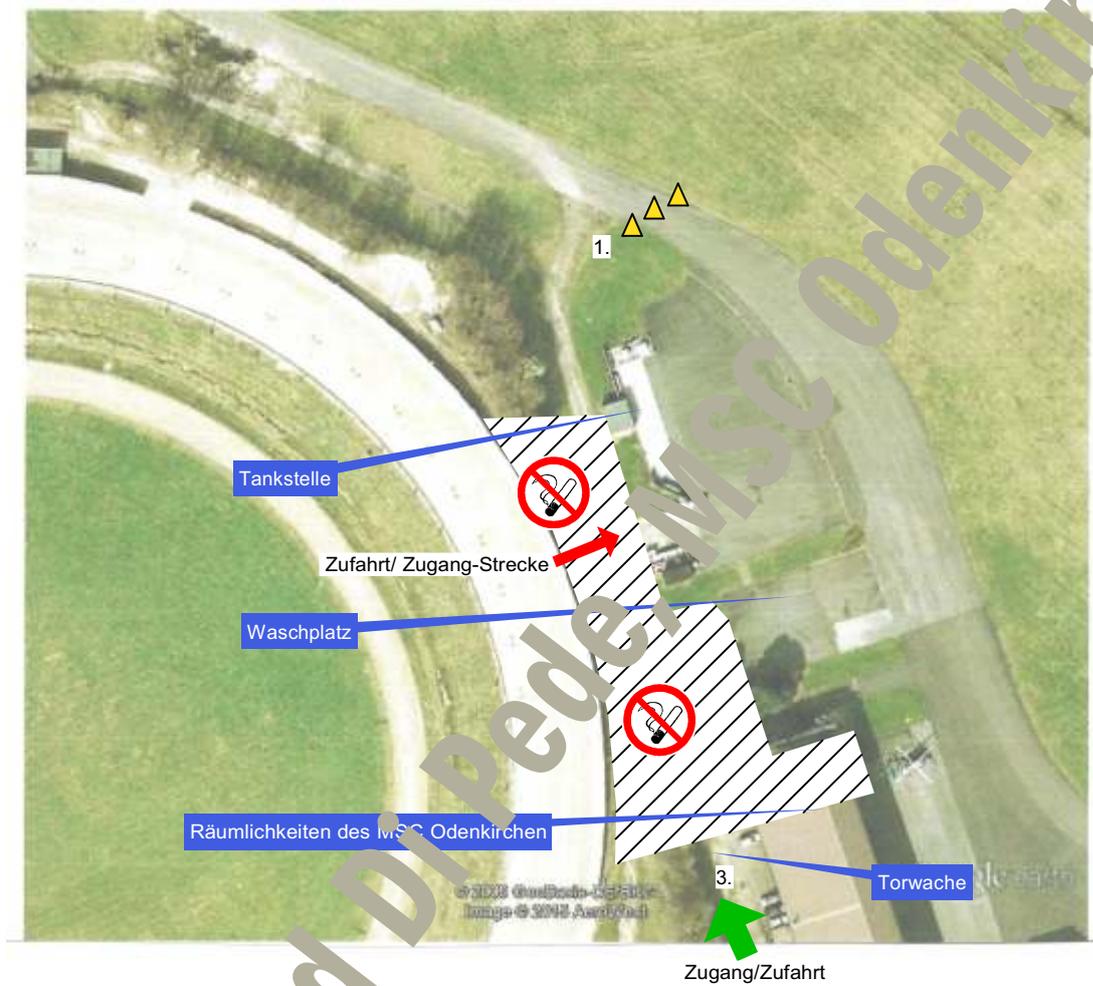

In diesem Bereich kann auf das Tragen von Warnwesten verzichtet werden. Außerhalb der schraffierten Fläche ist das Tragen einer Warnweste Pflicht! Im Randbereich zur Fahrstrecke ist das Flutterband doppelt zu spannen!

- 1. Absperrung durch eng stehende Pylone!

Objekt: Streckensicherheit Außentraining -Kart-	
Gebäude:	Geschoss: Freigelände
Stand: 31.08.2015	Plan-Nr.: 01
Planersteller:	
Maßstab: 1:120	 H.-Gerd Di Peder Schorfhausen 2h 41352 Korschenbroich Tel. 02182 / 97 33 66 Fax 02182 / 97 01 43 Email: info@bsst.de

© Hans-Gerd Di Peder MSC Odenkirchen